


# LICEO CLASSICO STATALE - LICEO DELLE SCIENZE UMANE – LICEO MUSICALE “ ALFREDO CASARDI ”

Via F. D'ARAGONA, 100 - 70051- BARLETTA (BT) Tel. 0883-531121 - 533716 Fax 0883-531121

Differenziazione dei percorsi interni  
e dei punti di ingresso e dei punti di uscita  
dall'edificio scolastico nelle more degli  
interventi di messa in sicurezza atrio  
ingresso edificio primo piano.

## Pianta piano primo

Via Vitrani

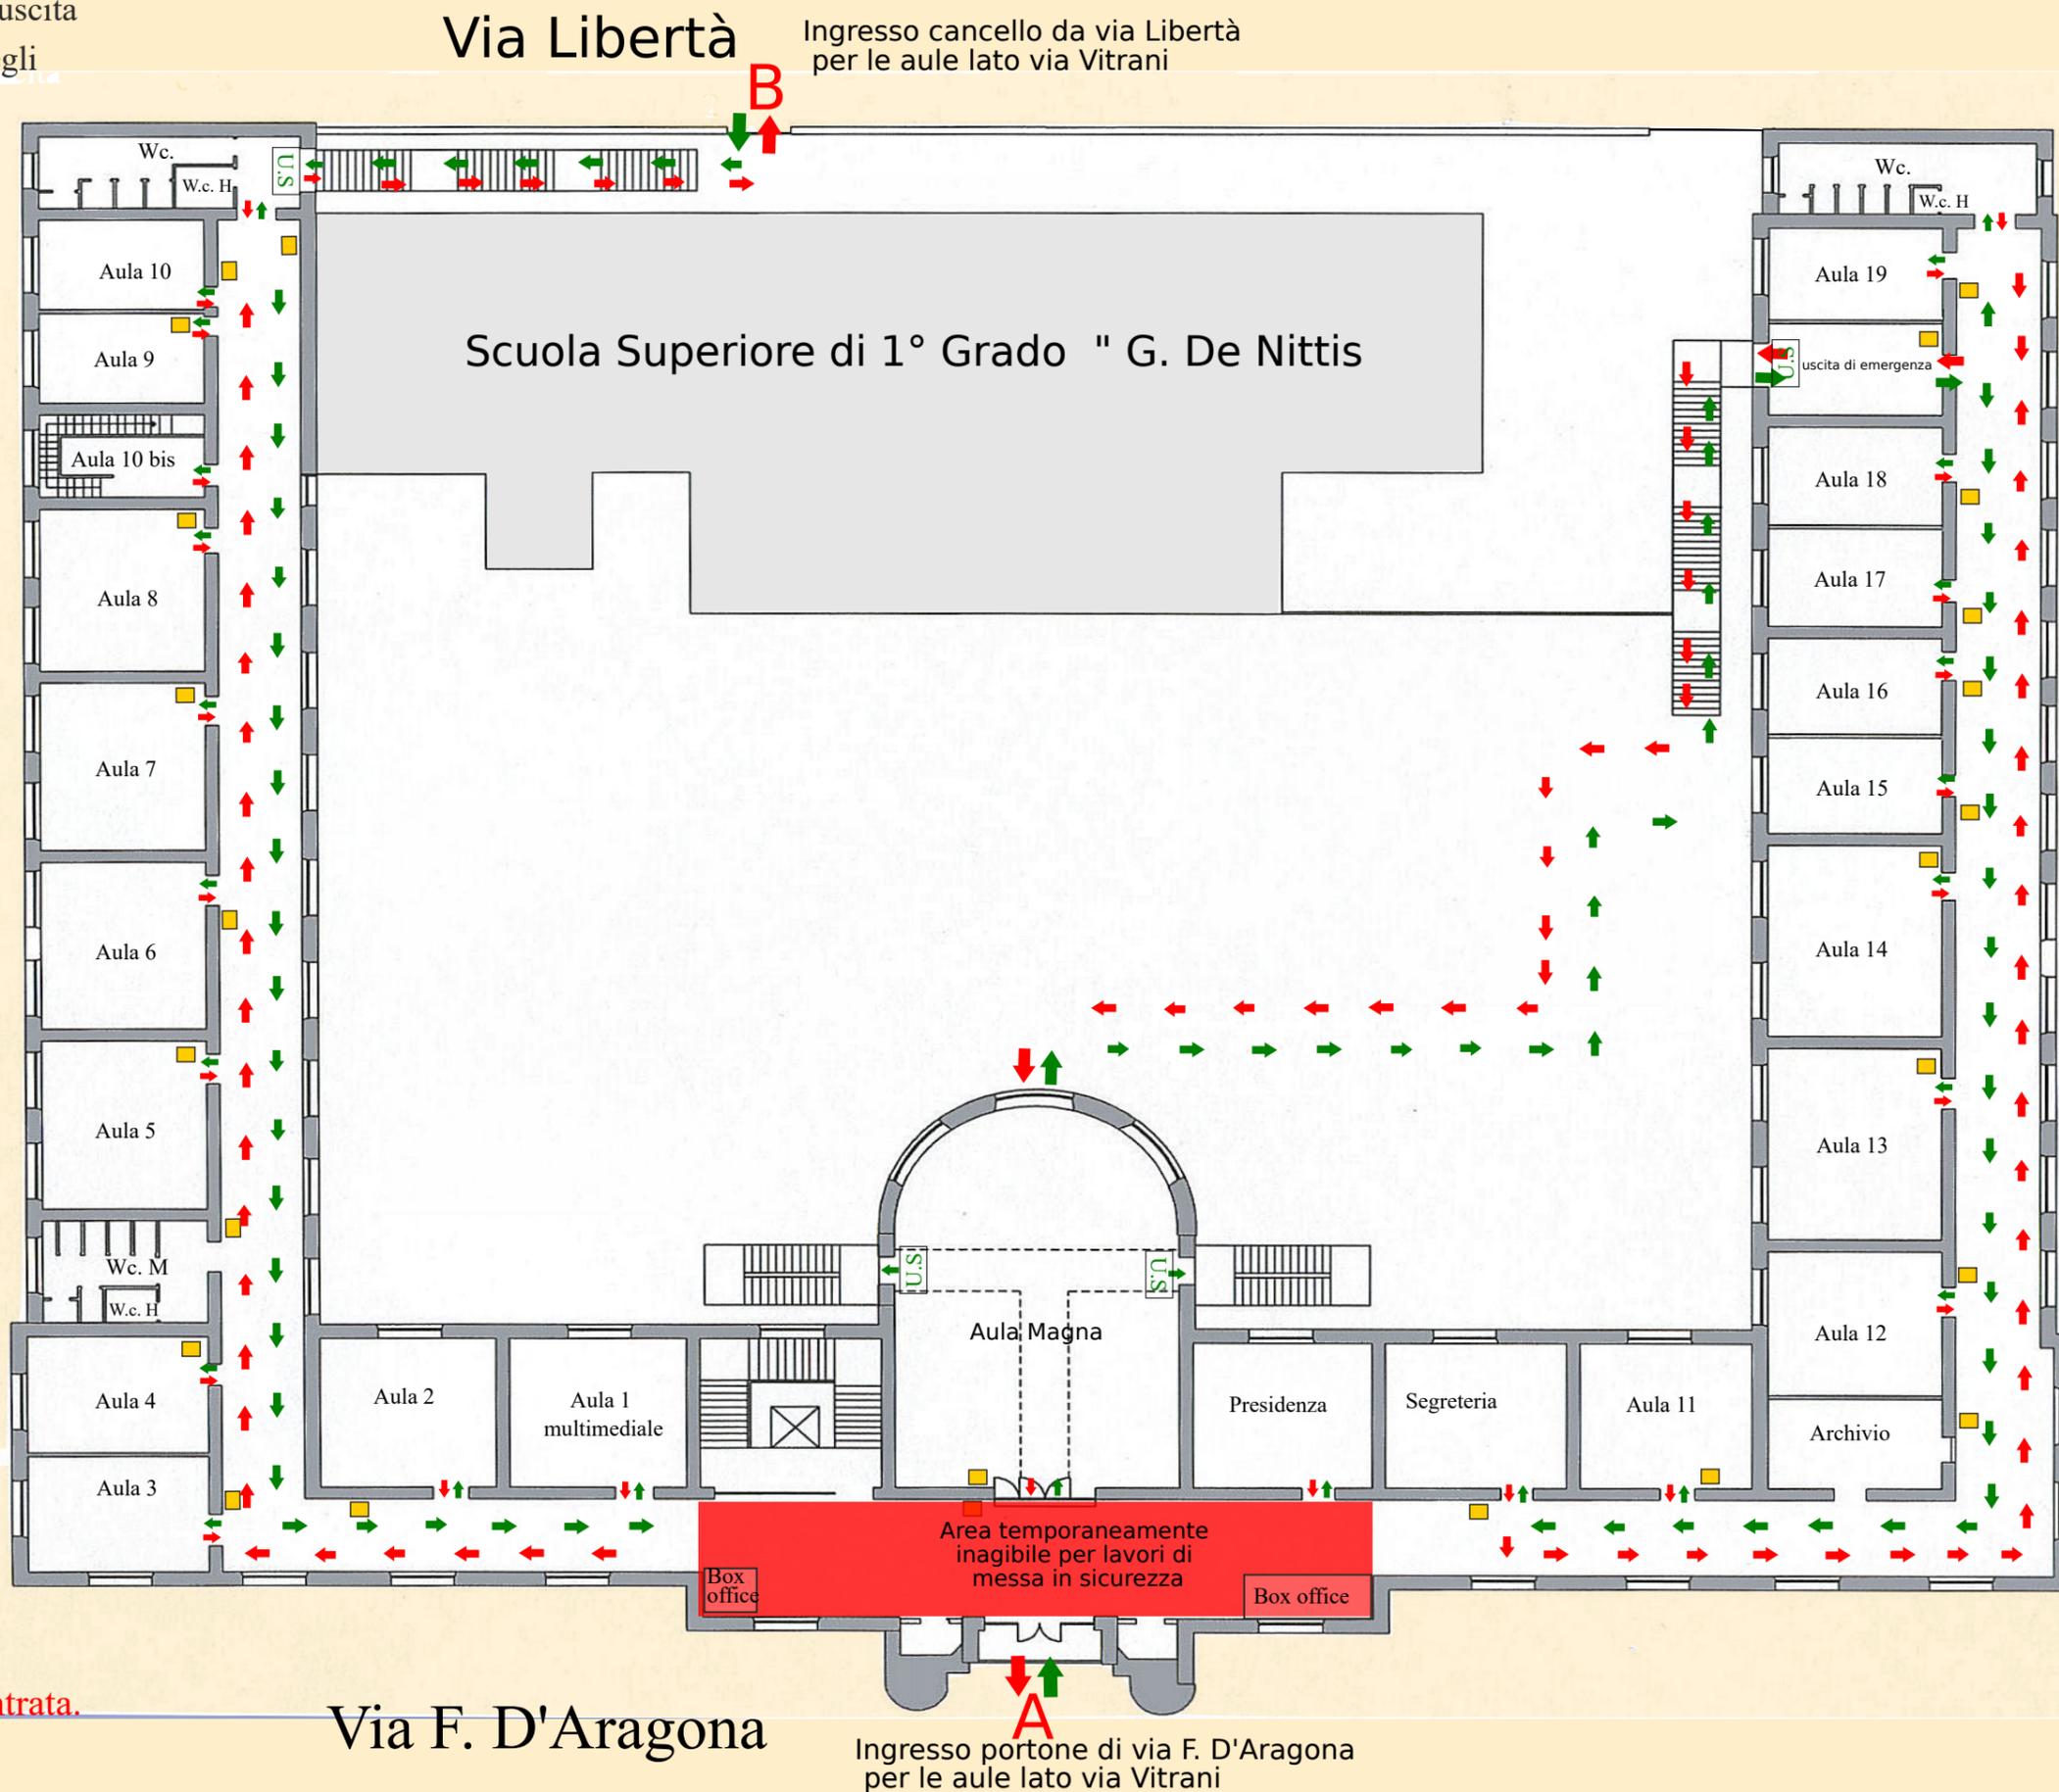

Via Casardi

## Legenda

- Ingresso **A** per tutte le classi primo piano lato via Casardi
- Ingresso **B** per tutte le classi primo piano lato via Vitrani
- Localizzazione dispenser
- ➔ Direzioni di ingresso aule
- ➔ Direzioni di uscita dalle aule

N.B. Le uscite seguiranno a ritroso l'identico percorso di entrata.

Via F. D'Aragona

Ingresso portone di via F. D'Aragona per le aule lato via Vitrani